

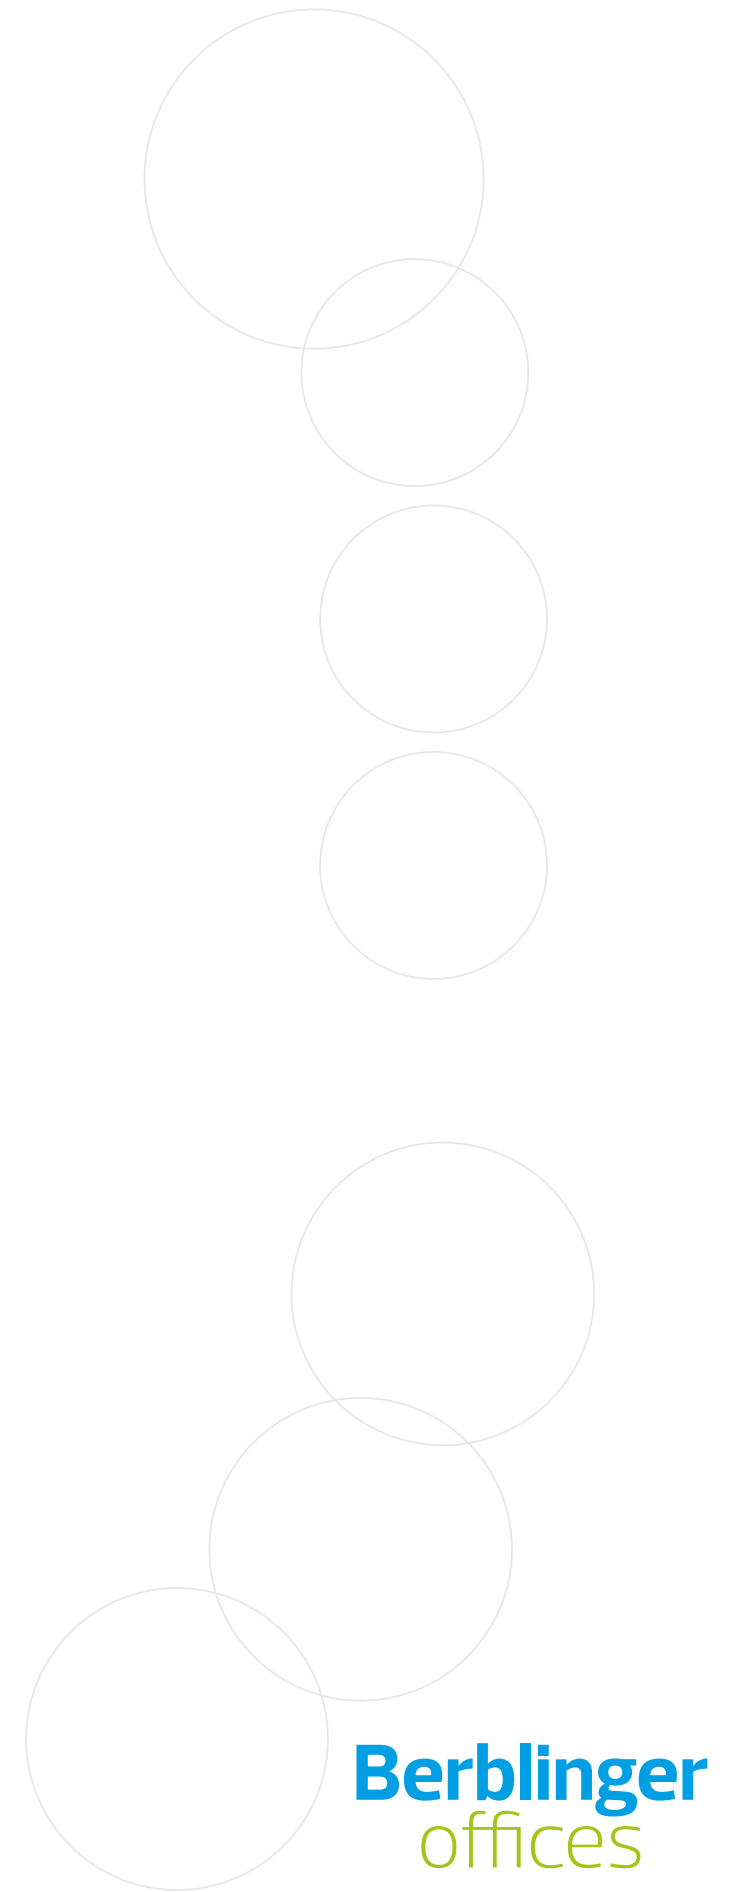



UG Neubau

EG Neubau

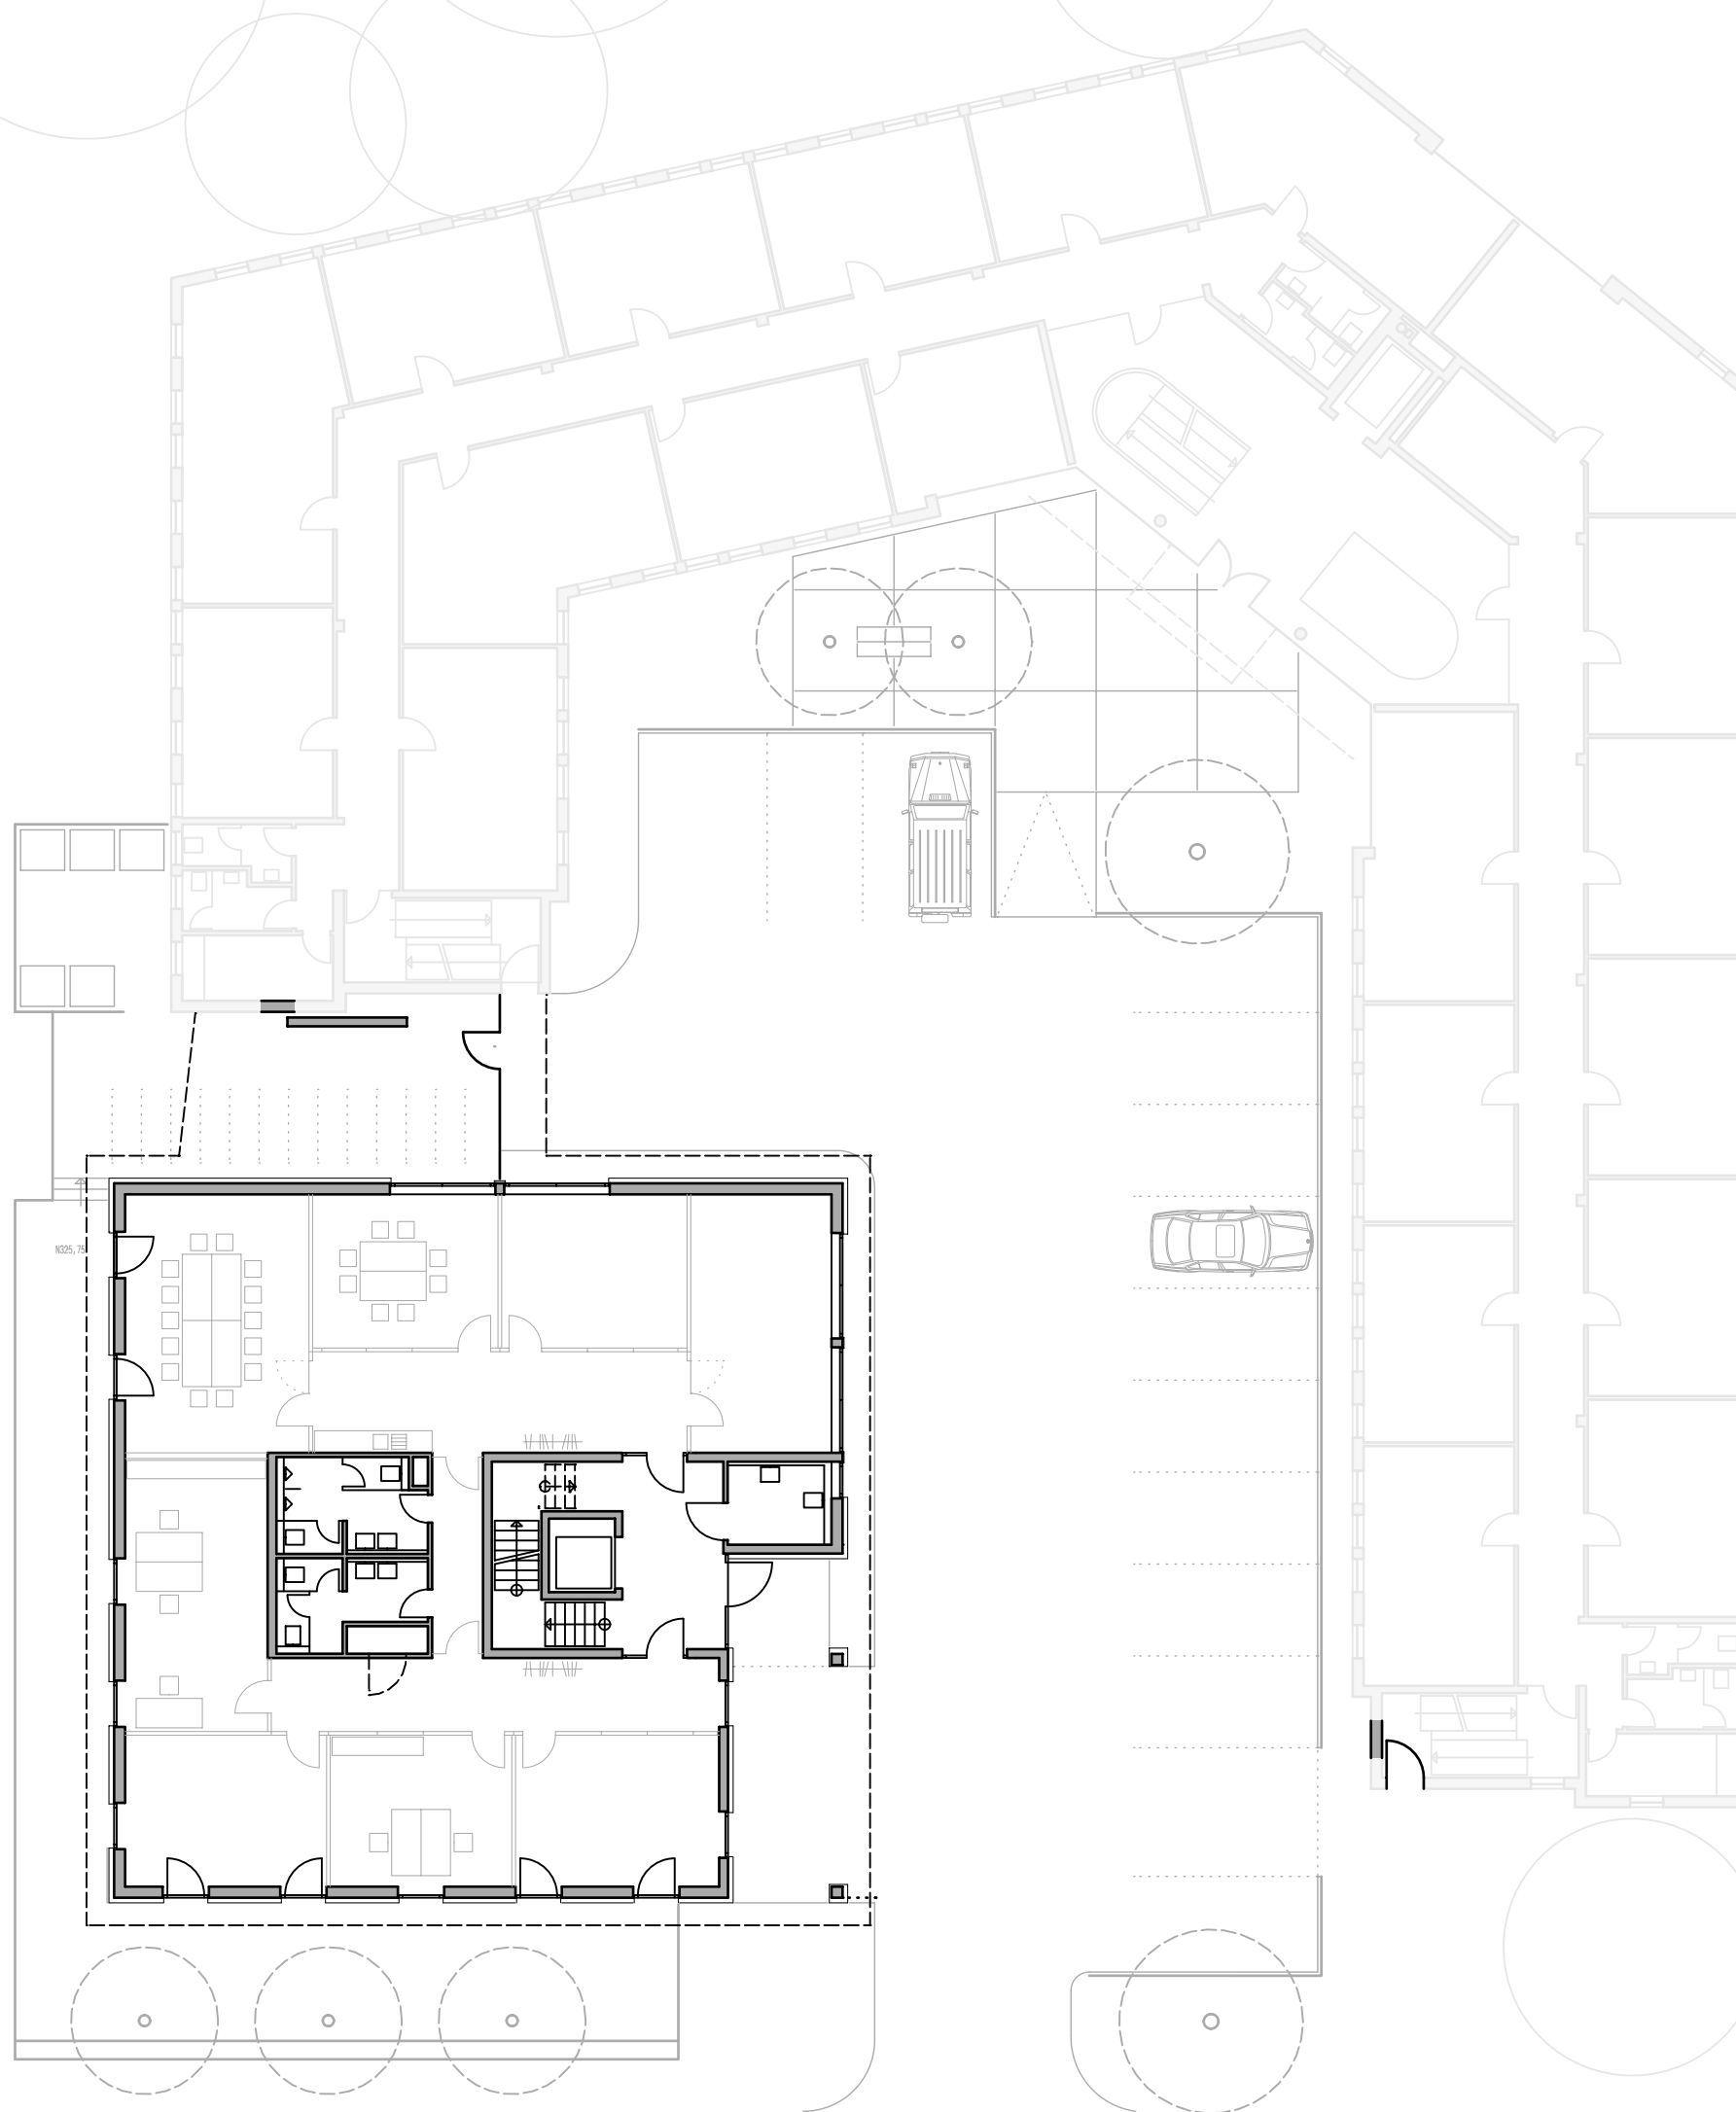


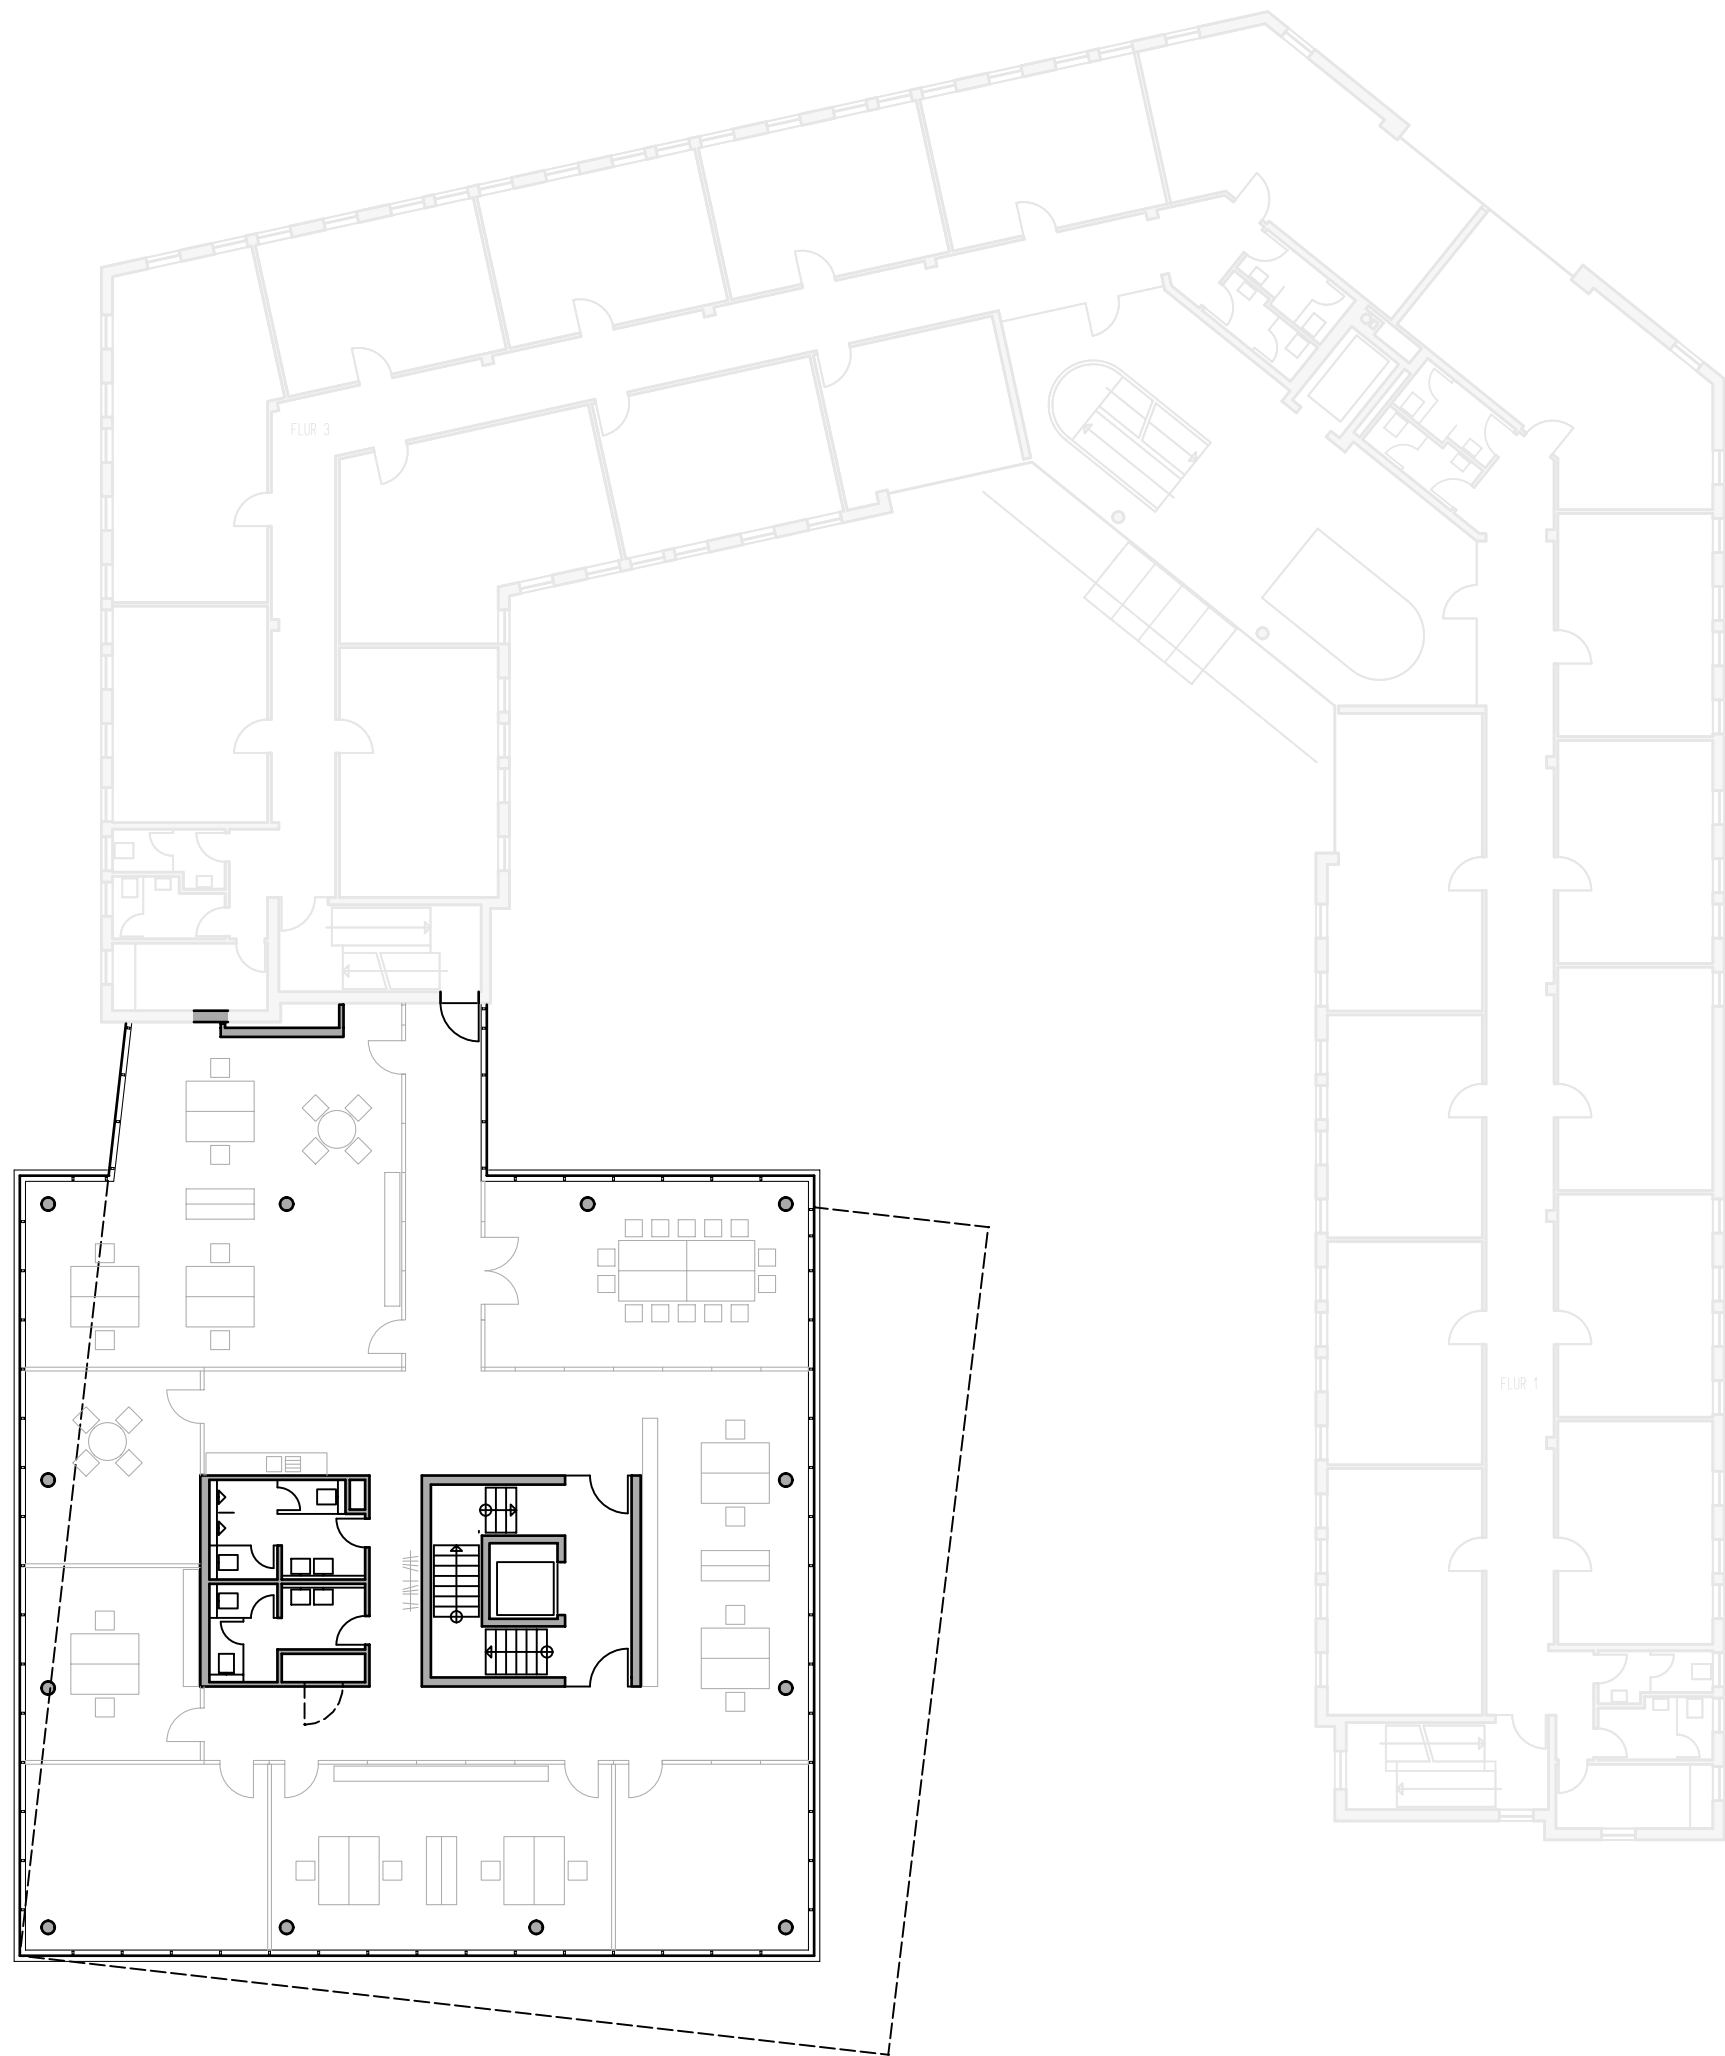

OG 1 Neubau

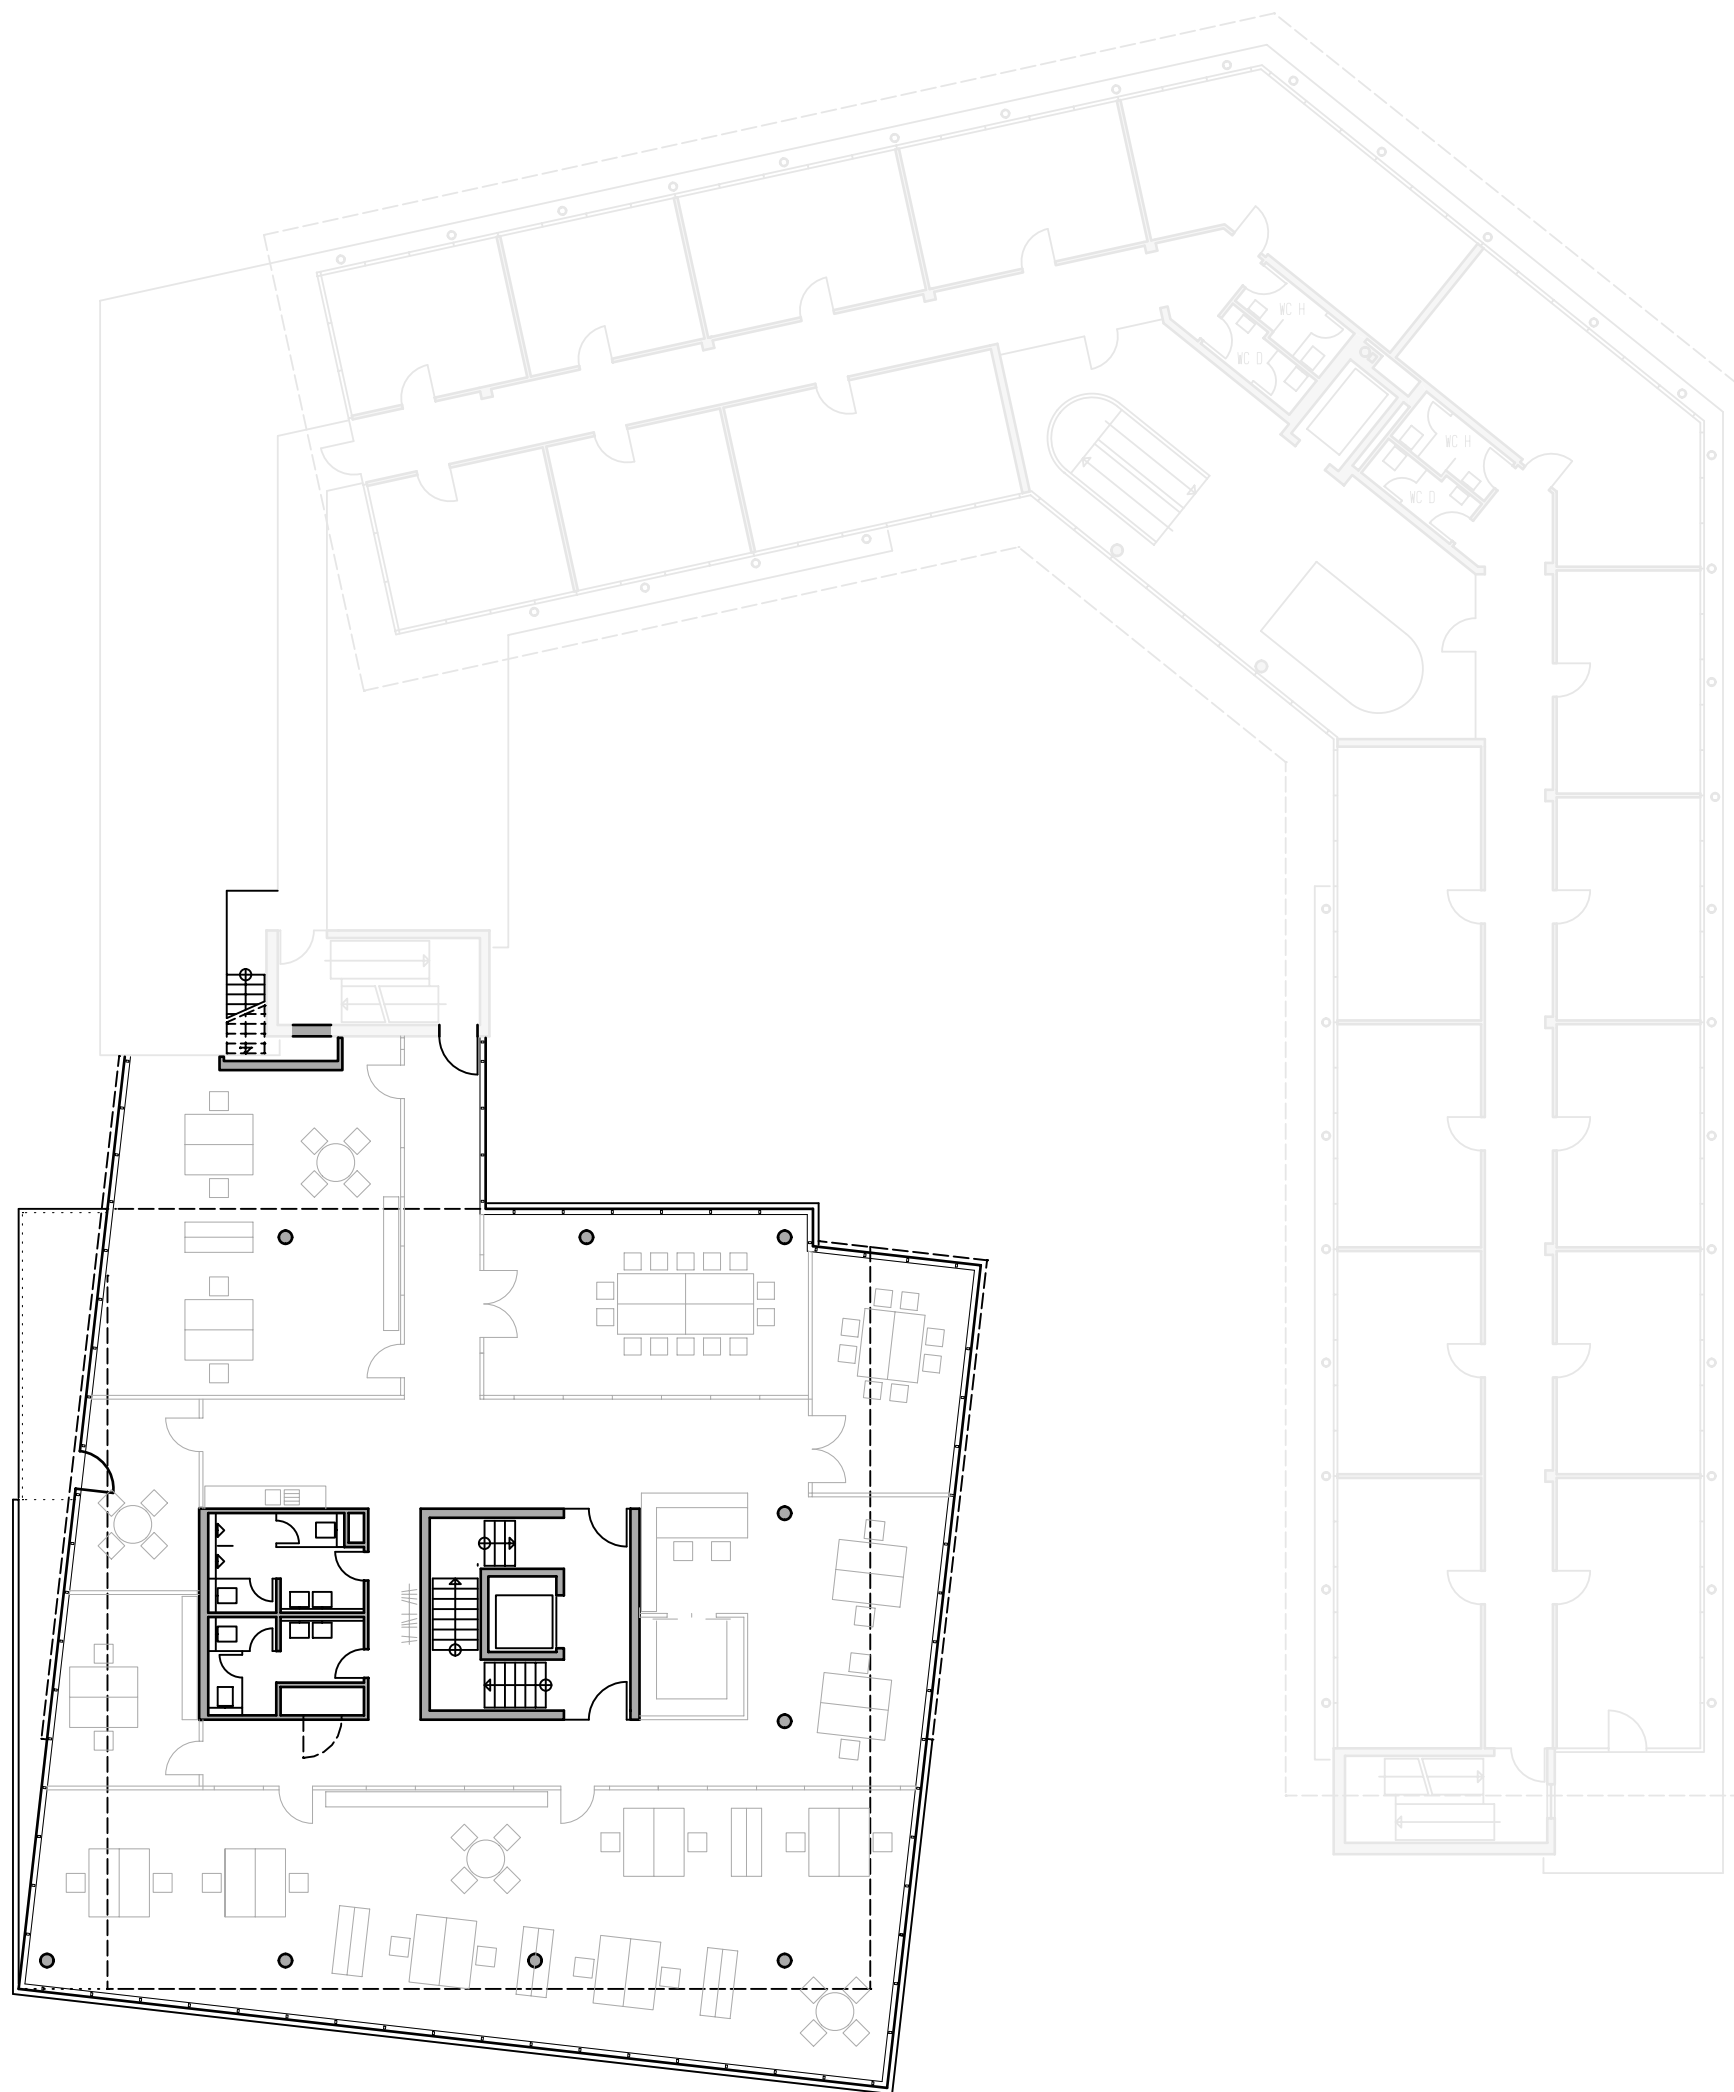

OG 2 Neubau

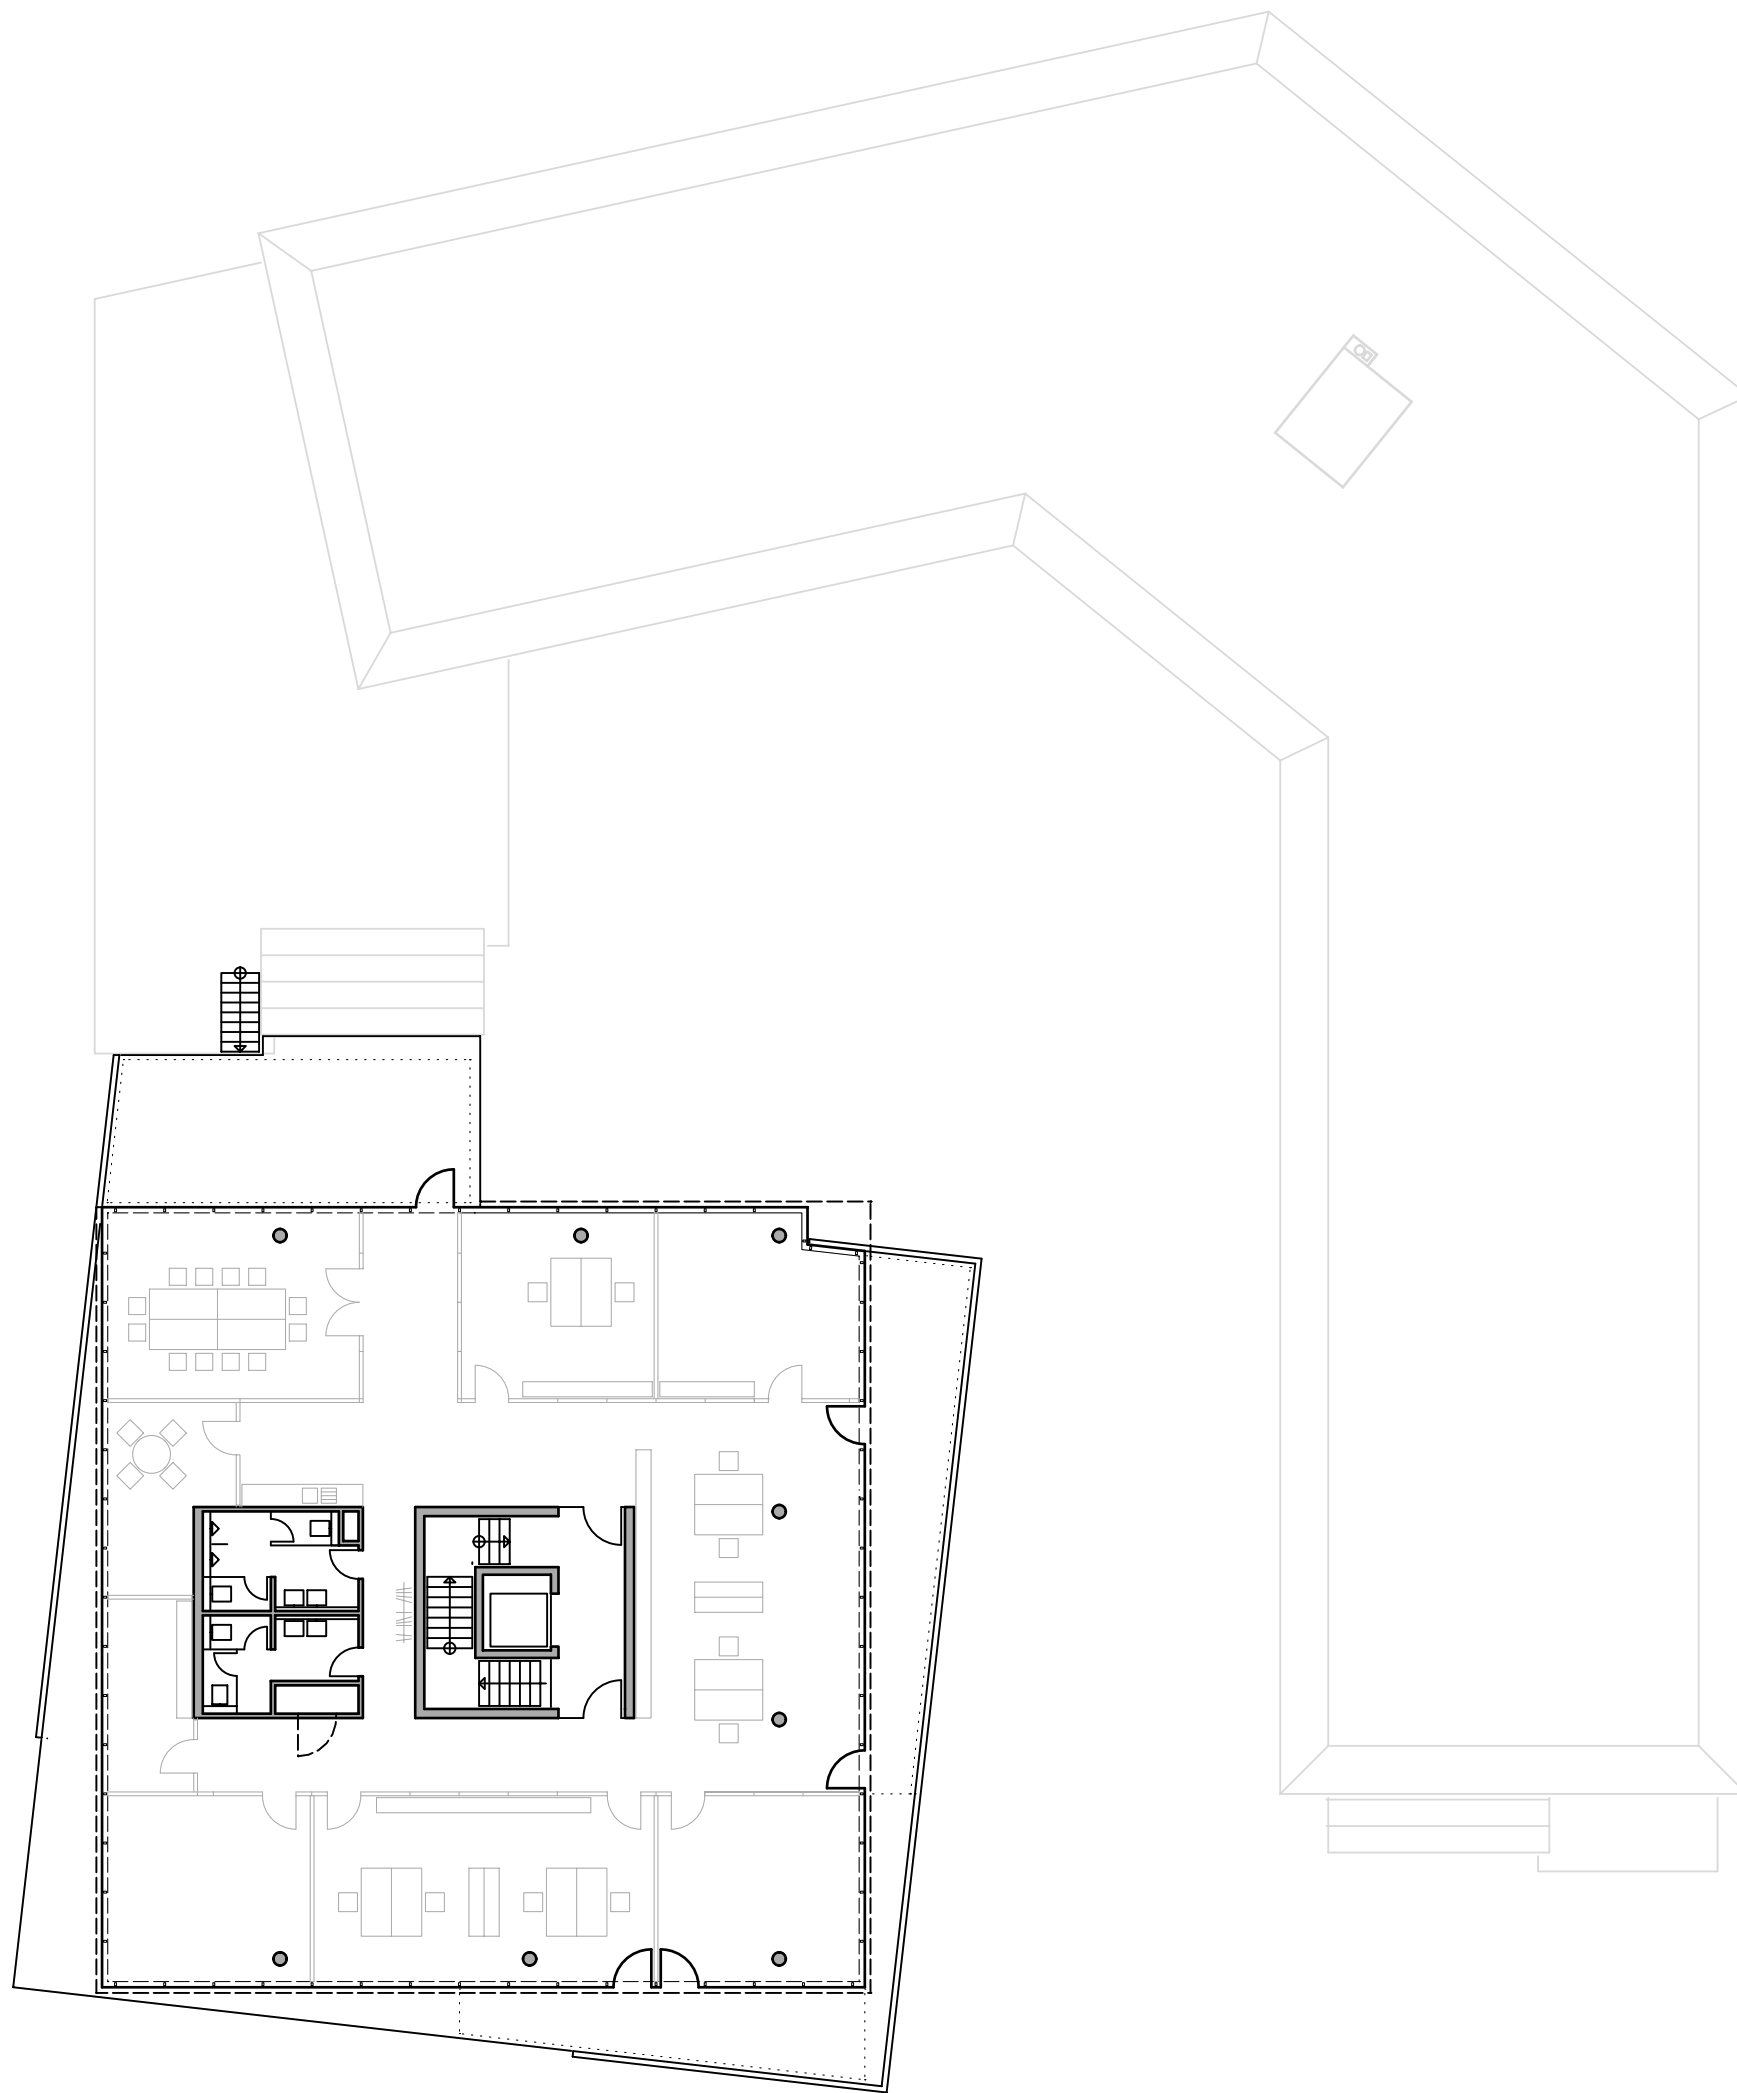

OG 3 Neubau